



P4852
30.09.2024 - 14.10.2024

P4853
05.10.2024 - 11.10.2024

P4854
30.09.2024 - 14.10.2024

**TEPLICE
NAD METUJÍ**

DOLNÍ TEPLICE

Č.j.: KRPB-84741-2/ČJ-2024-050506

POLICIE ČESKÉ REPUBLIKY
KRAJSKÉ ŘEDITELSTVÍ POLICIE
KRAJOVÉHRADCECKÉHO KRAJE
ÚZEMNÍ ODBOR
DOPRAVNÍ INSPEKTORÁT
547 45 NÁCHOD


Jaroslav ZDARSKÝ
Jaroslav ZDARSKÝ
284081



NÁVRH PŘECHODNÉ ÚPRAVY PROVOZU
NA POZEMNÍCH KOMUNIKACÍCH

SITUACE PŘÍLOHA č. 1/3 ke zn. RK20240653

Zpracoval dne 21.08.2024
Jiří Lorenec +420 606 642 987; e-mail: info@lorenec.cz
LETS DZ s.r.o.
5. květen 1376, 518 01 Rybňov nad Kněžnou

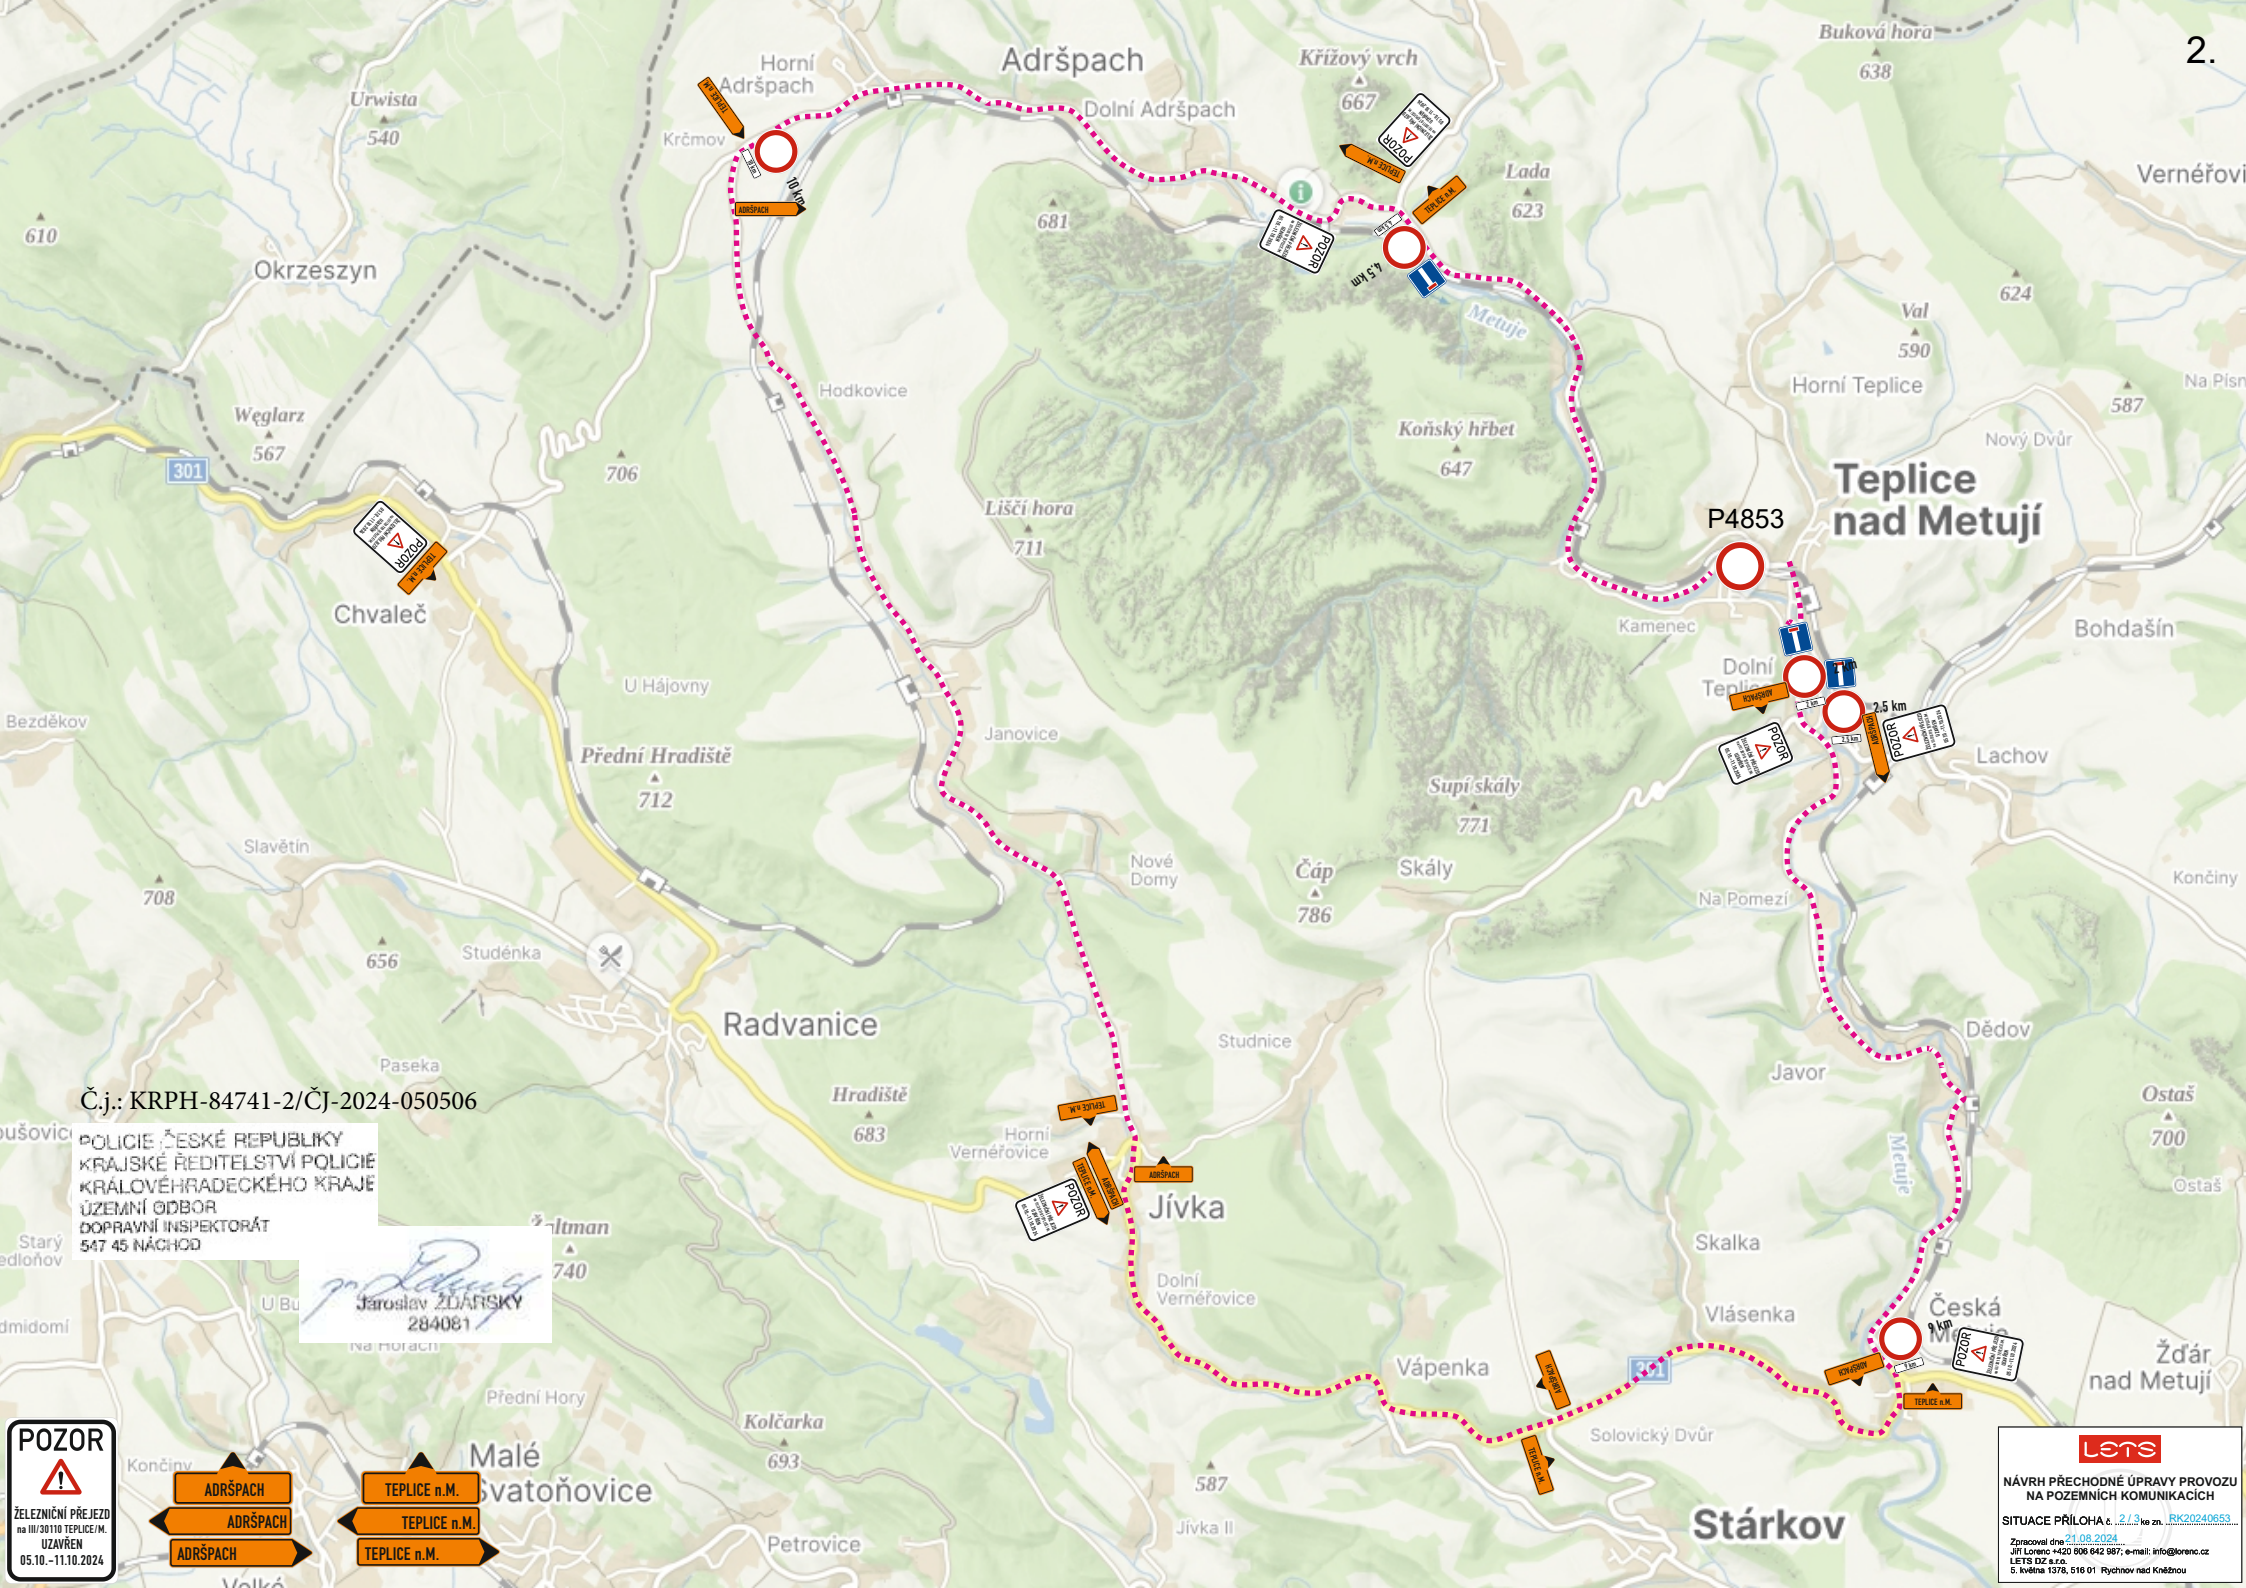

Č.j.: KRPB-84741-2/ČJ-2024-050506


POLICIE ČESKÉ REPUBLIKY
 KRAJSKÉ ŘEDITELSTVÍ POLICIE
 KRÁLOVÉHRADECKÉHO KRAJE
 ÚZEMNÍ ODBOR
 DOPRAVNÍ INSPEKTORÁT
 547 45 NÁCHOD

Jaroslav ŽDARSKÝ
 Jaroslav ŽDARSKÝ
 284081

POZOR
 ŽELEZNIČNÍ PŘEJEZD
 na III/301110 TEPLICE n.M.
 UZÁVŘEN
 05.10. - 11.10.2024

ADRŠPACH
 TEPLICE n.M.
 ADRŠPACH
 TEPLICE n.M.
 ADRŠPACH
 TEPLICE n.M.

lets
 NÁVRH PŘECHODNÉ ÚPRAVY PROVOZU
 NA POZEMNÍCH KOMUNIKACÍCH
 SITUACE PŘÍLOHA č. 2/3 ke zn. RK20240653...
 Zpracováno dne 21.08.2024.
 Jifi Lorenec +420 906 642 987; e-mail: info@orenc.cz
 S. Kvalens 1376, 516 01 Rychov nad Kněžnou

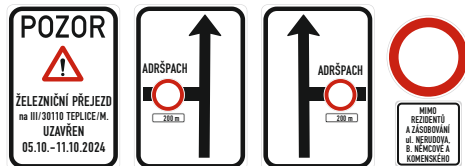

Č.j.: KRPH-84741-2/ČJ-2024-050506

POLICIE ČESKÉ REPUBLIKY
KRAJSKÉ ŘEDITELSTVÍ POLICIE
KRALOVÉHRADECKÉHO KRAJE
ÚZEMNÍ ODBOR
DOPRAVNÍ INSPEKTORÁT
547 45 NÁCHOD

Jaroslav ZDARSKÝ
Jaroslav ZDARSKÝ
284081

lets

NÁVRH PŘECHODNÉ ÚPRAVY PROVOZU
NA POZEMNÍCH KOMUNIKACÍCH

SITUACE PŘÍLOHA č. 3 / 3 ke zn. RK20240653...

Zpracováno dne: 01.08.2024
Jiří Lorenec +420 606 642 887; e-mail: info@lorenec.cz
LETS DZ a.s.
5. května 1376, 516 01 Rychov nad Kněžnou

DETAIL A:



MIMO LINKOVÉ BUS a NÁHRADNÍ LINKY BUS




3,5 t
MIMO LINKOVÉ BUS a NÁHRADNÍ LINKY BUS



MIMO DOPRAVNÍ OBSLUHY

DETAIL B:

DETAIL B:

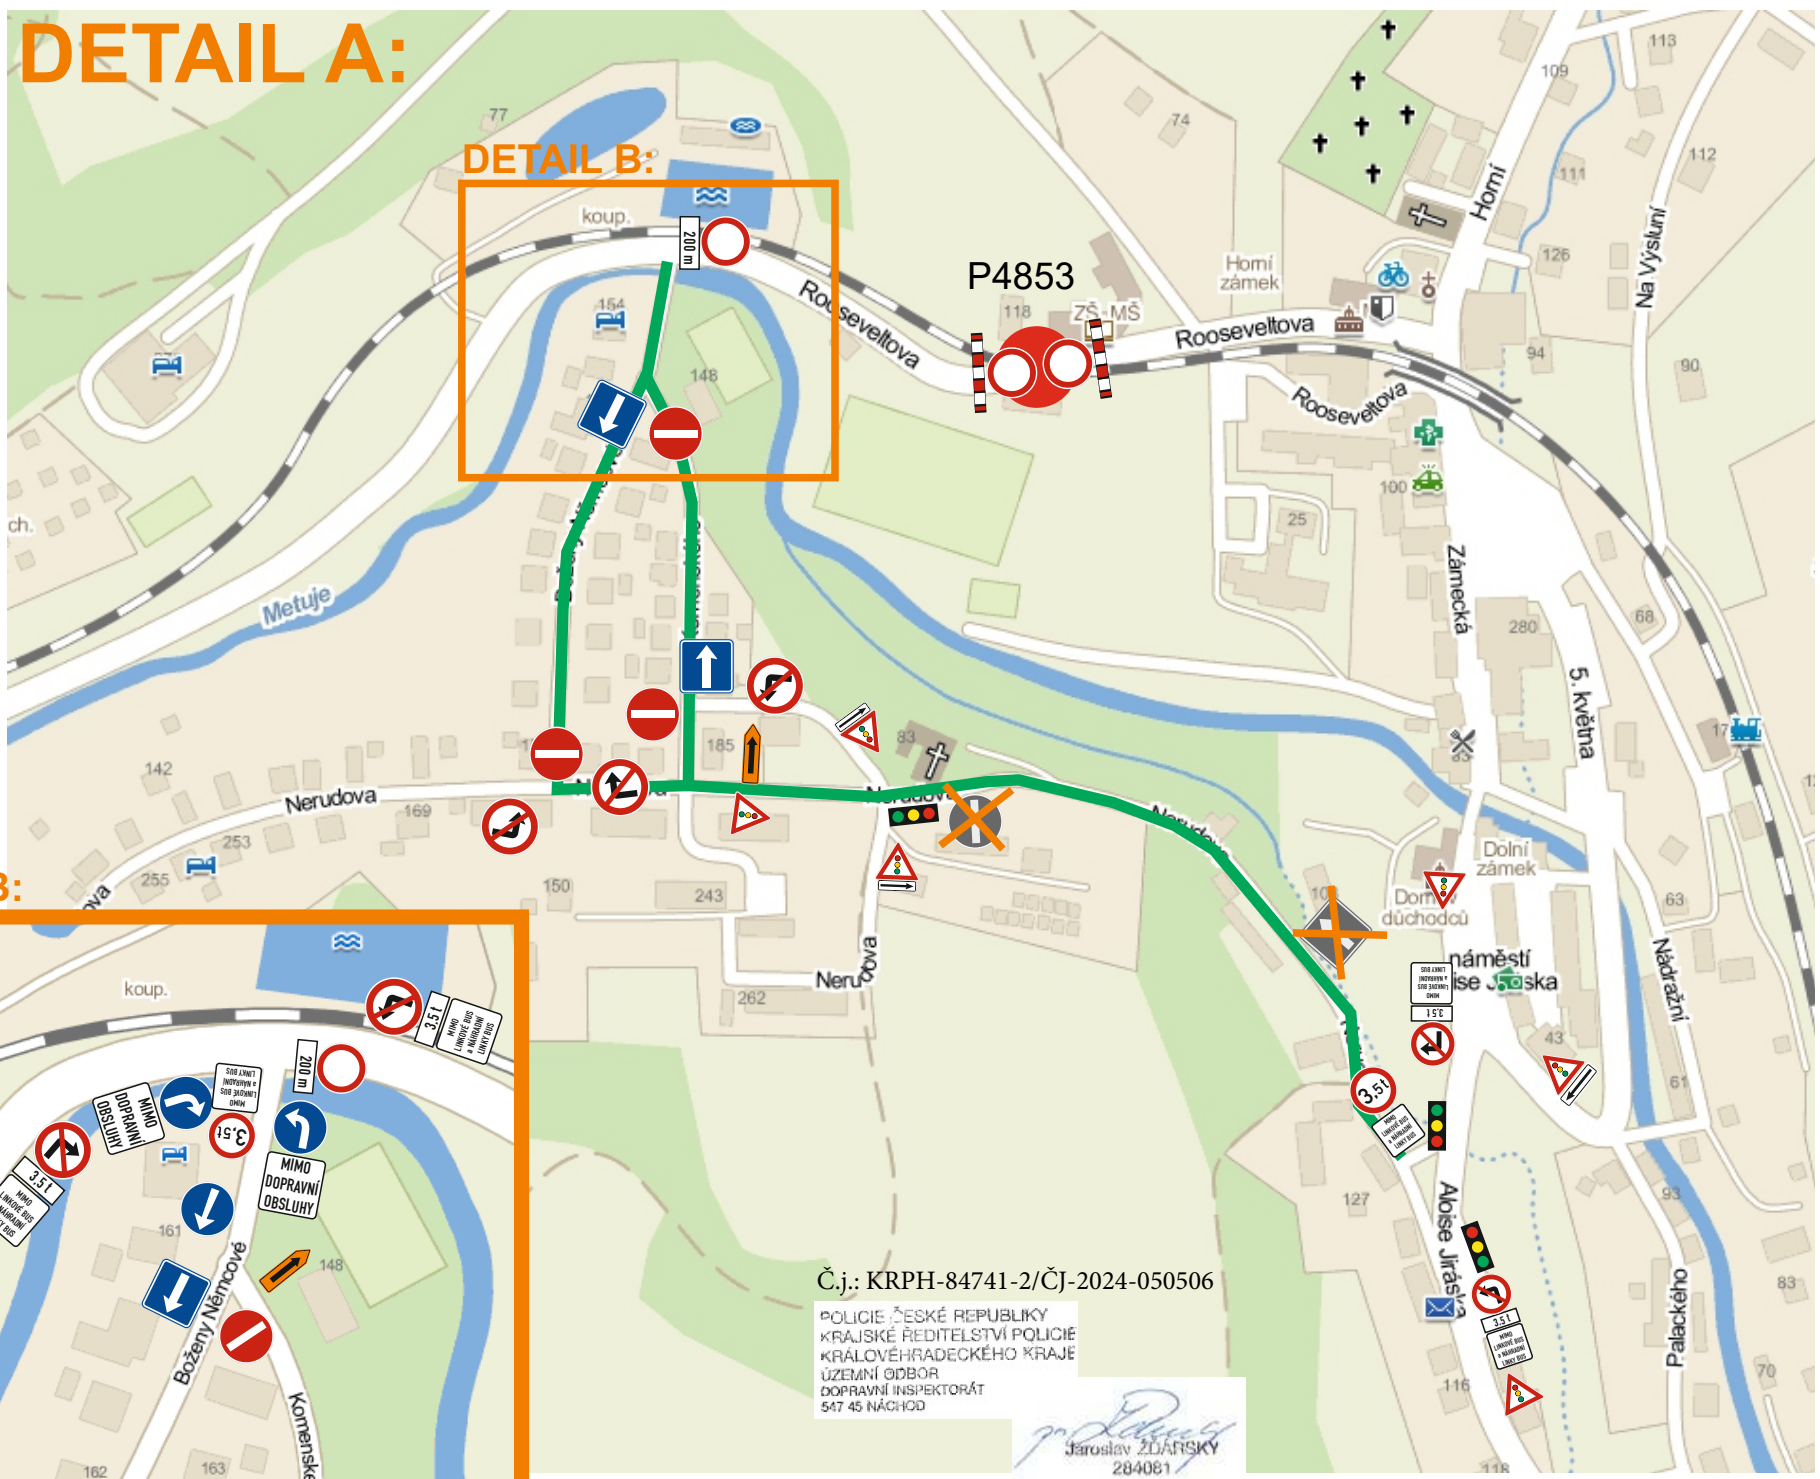

P4853

Č.j.: KRPH-84741-2/ČJ-2024-050506

POLICIE ČESKÉ REPUBLIKY
KRAJSKÉ ŘEDITELSTVÍ POLICIE
KRAJŮVÉHRADECKÉHO KRAJE
ÚJEMNÍ ODBOR
DOPRAVNÍ INSPEKTORÁT
547 45 NÁCHOD

Jaroslav ZDARSKÝ
284081