


Situace PÚP - úplná uzavírka silnice III/301 10 a vedení objízdné trasy, 22.6.2020 - 31.10.2020

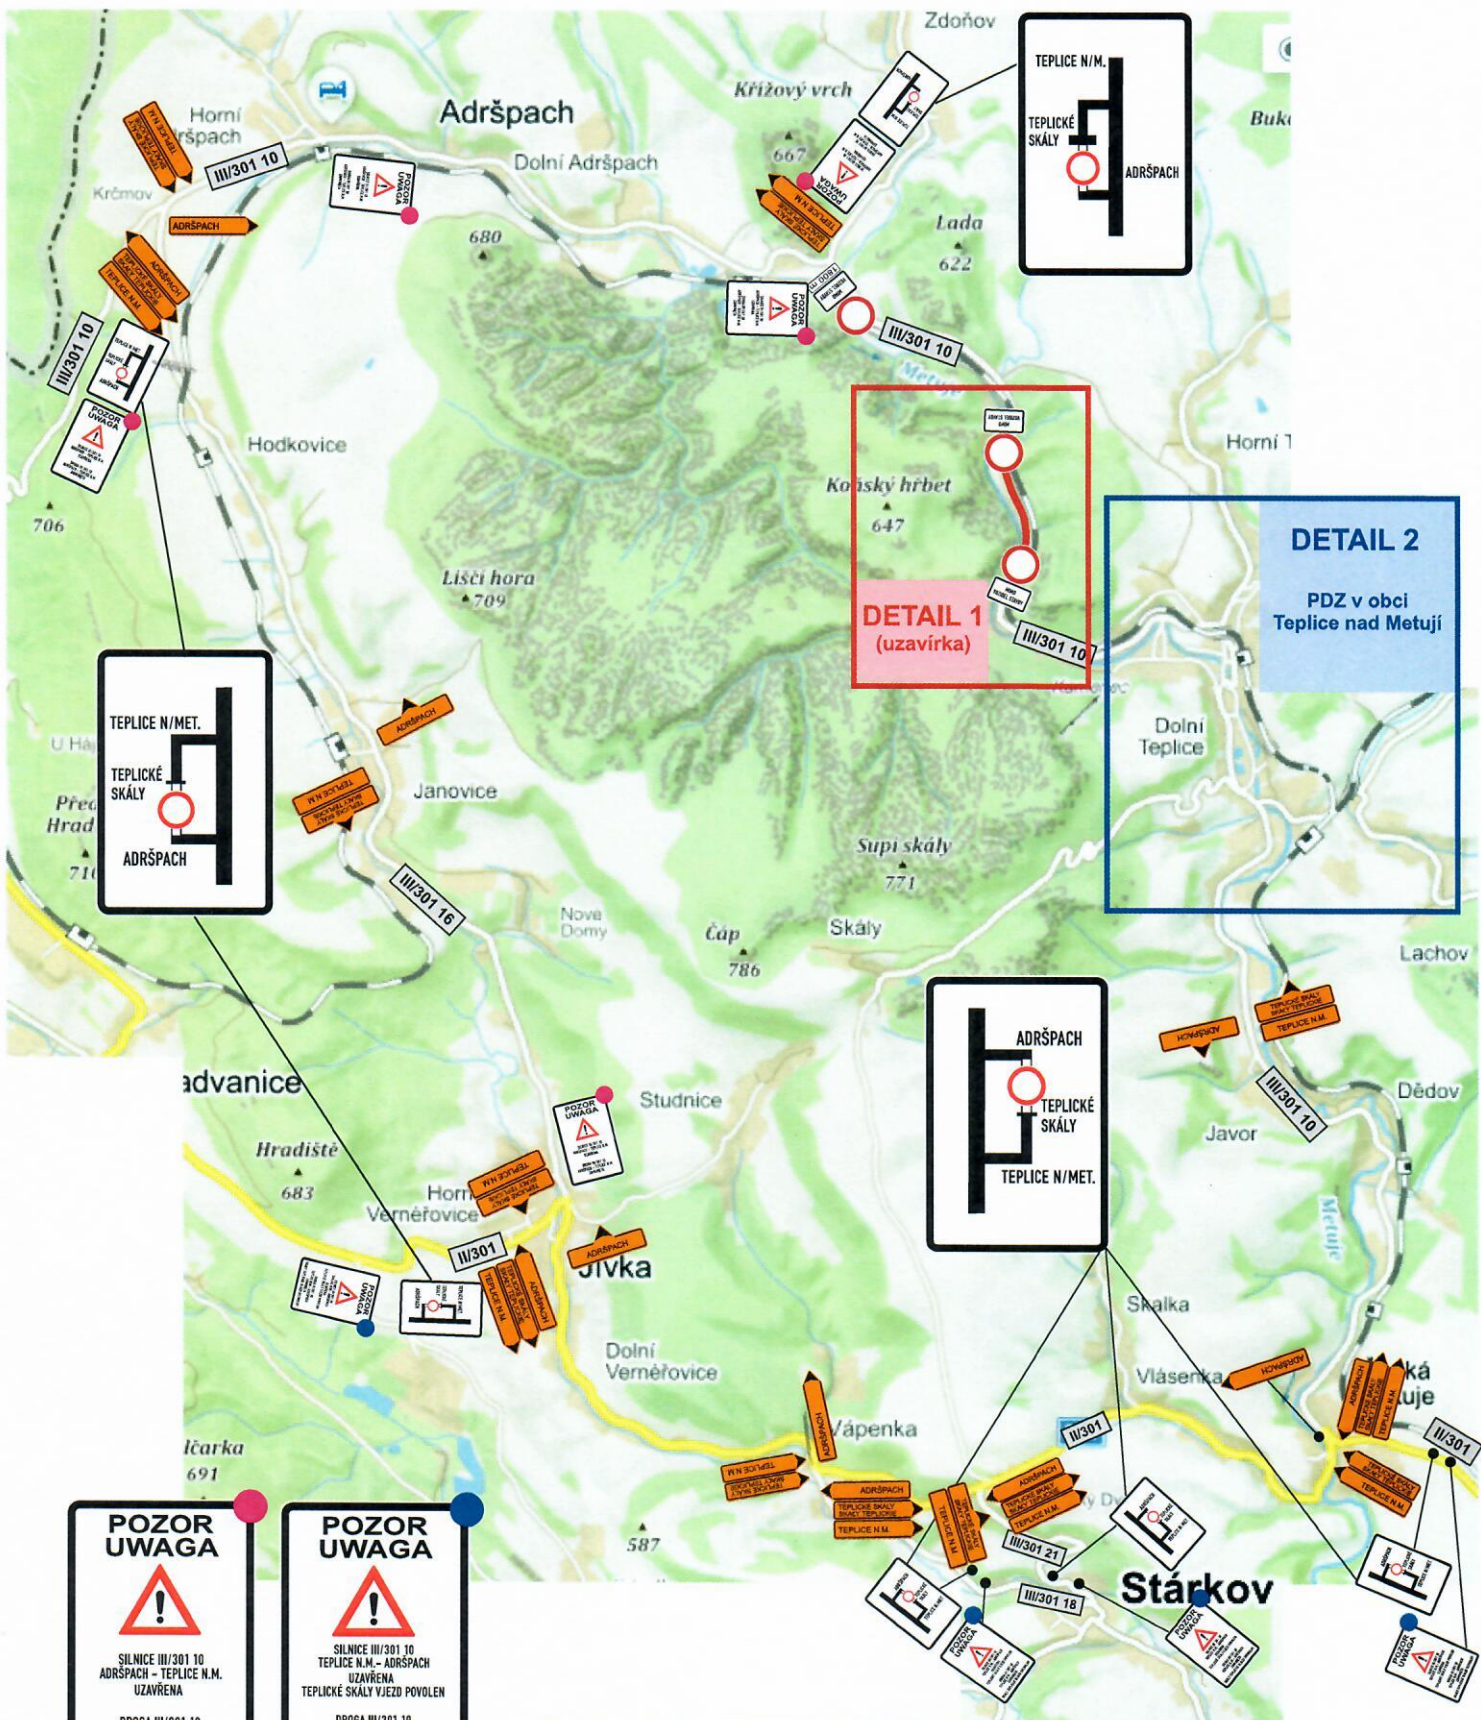

POZOR UWAGA

SILNICE III/301 10
ADRŠPACH – TEPLICE N.M.
UZAVŘENA

DROGA III/301 10
ADRŠPACH – TEPLICE N.M.
ZAMKNIĘTA

POZOR UWAGA

SILNICE III/301 10
TEPLICE N.M. – ADRŠPACH
UZAVŘENA
TEPLICKÉ SKÁLY VJEZD POVOLEN

DROGA III/301 10
TEPLICE N.M. – ADRŠPACH
ZAMKNIĘTA
SKÁLY TEPLICKÉ WJAZD DOZWOLNY

AKCE:	REKONSTRUKCE SILNICE III/301 10 TEPLICE NAD METUJÍ - ADRŠPACH	DOPRAVNÍ ZNAČENÍ NÁCHOD
INVESTOR:	Královéhradecký kraj	DATEM: 05/2020
OBSAH:	NÁVRH DIO STAVBY	STUPEŇ: 0.1
ZHOTOVITEL:	EUROVIA CS, a.s.	MĚSTSKÝ ÚŘAD TRUTNOV

137

[Handwritten signature]