



situace s vyznačením místa prací - výstavba přípojky kabelového vedení nízkého napětí

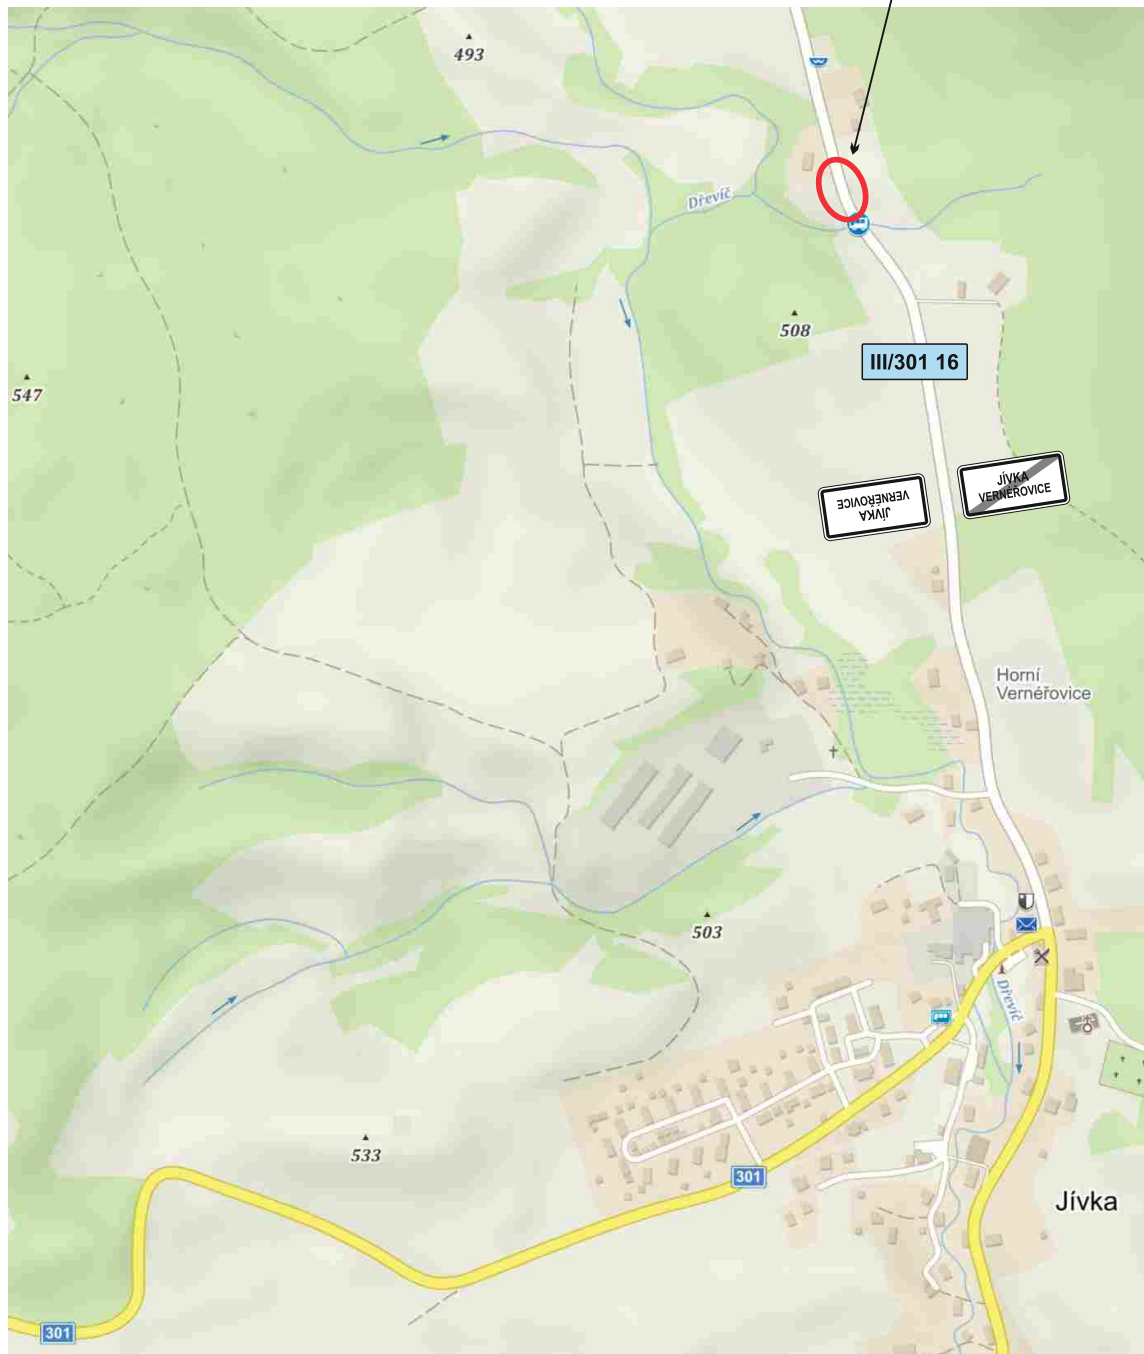


zvláštní užívání silnice č. III/301 16  
p.p.č. 42, k.ú. Horní Verněřovice




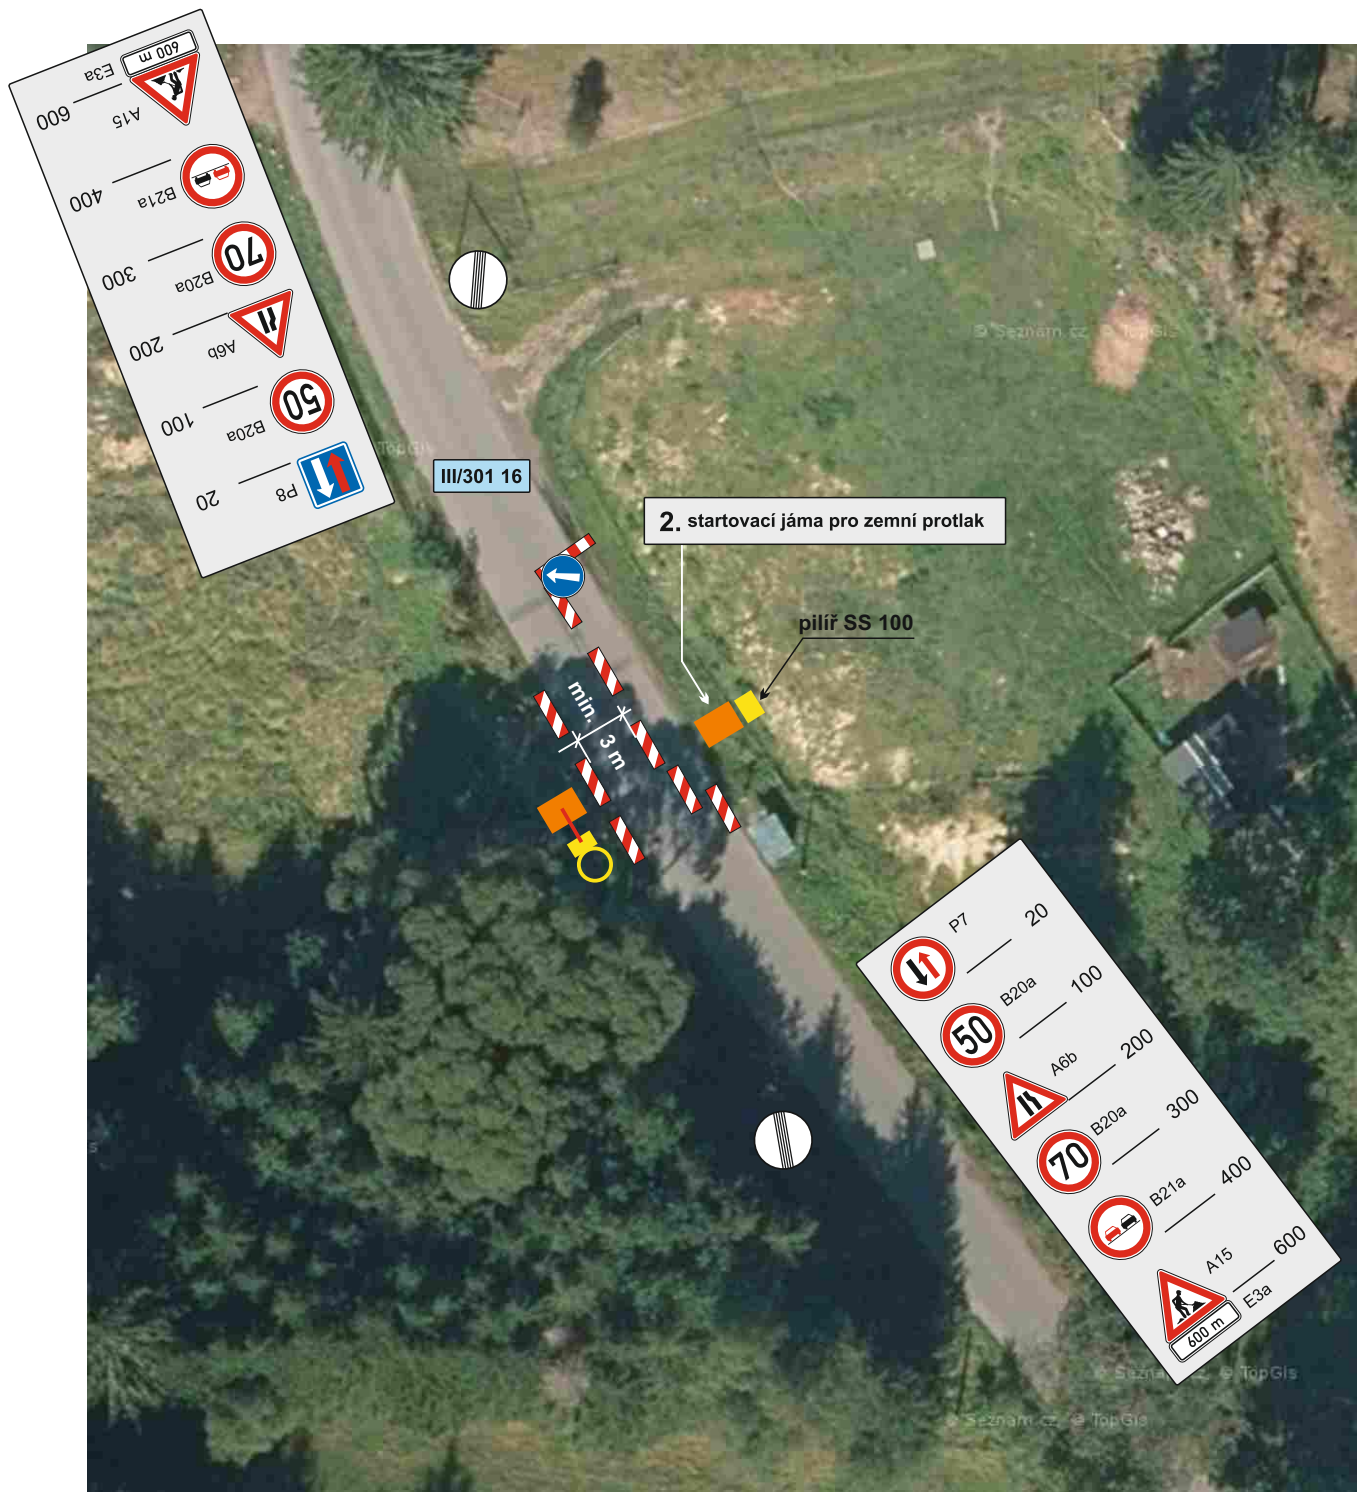
Informace o pozemku	
Parcelní číslo:	42
Obec:	Jívka [579378]
Katastrální území:	Horní Verněřovice [661368]
Číslo LV:	229
Výměra (m <sup>2</sup> ):	24473
Typ parcely:	Parcela katastru nemovitostí
Mapový list:	DKM
Určení výměry:	Graficky nebo v digitalizované mapě
Způsob využití:	silnice
Druh pozemku:	ostatní plocha
Vlastníci, jiní oprávnění	
Vlastnické právo	
Královéhradecký kraj	
Hospodaření se světým majetkem kraje	
Správa silnic Královéhradeckého kraje	

AKCE:	<b>Jívka, Horní Verněřovice - kabel NN pro pozemek p.č. 706</b>	 <b>DOPRAVNÍ ZNAČENÍ NÁCHOD</b>	
INVESTOR:		DATUM:	<b>01/2022</b>
OBSAH:	<b>NÁVRH DÍO STAVBY</b>	STUPEŇ:	
ZHOTOVITEL:	<b>CITRON GROUP ELEKTRO, s.r.o.</b>		

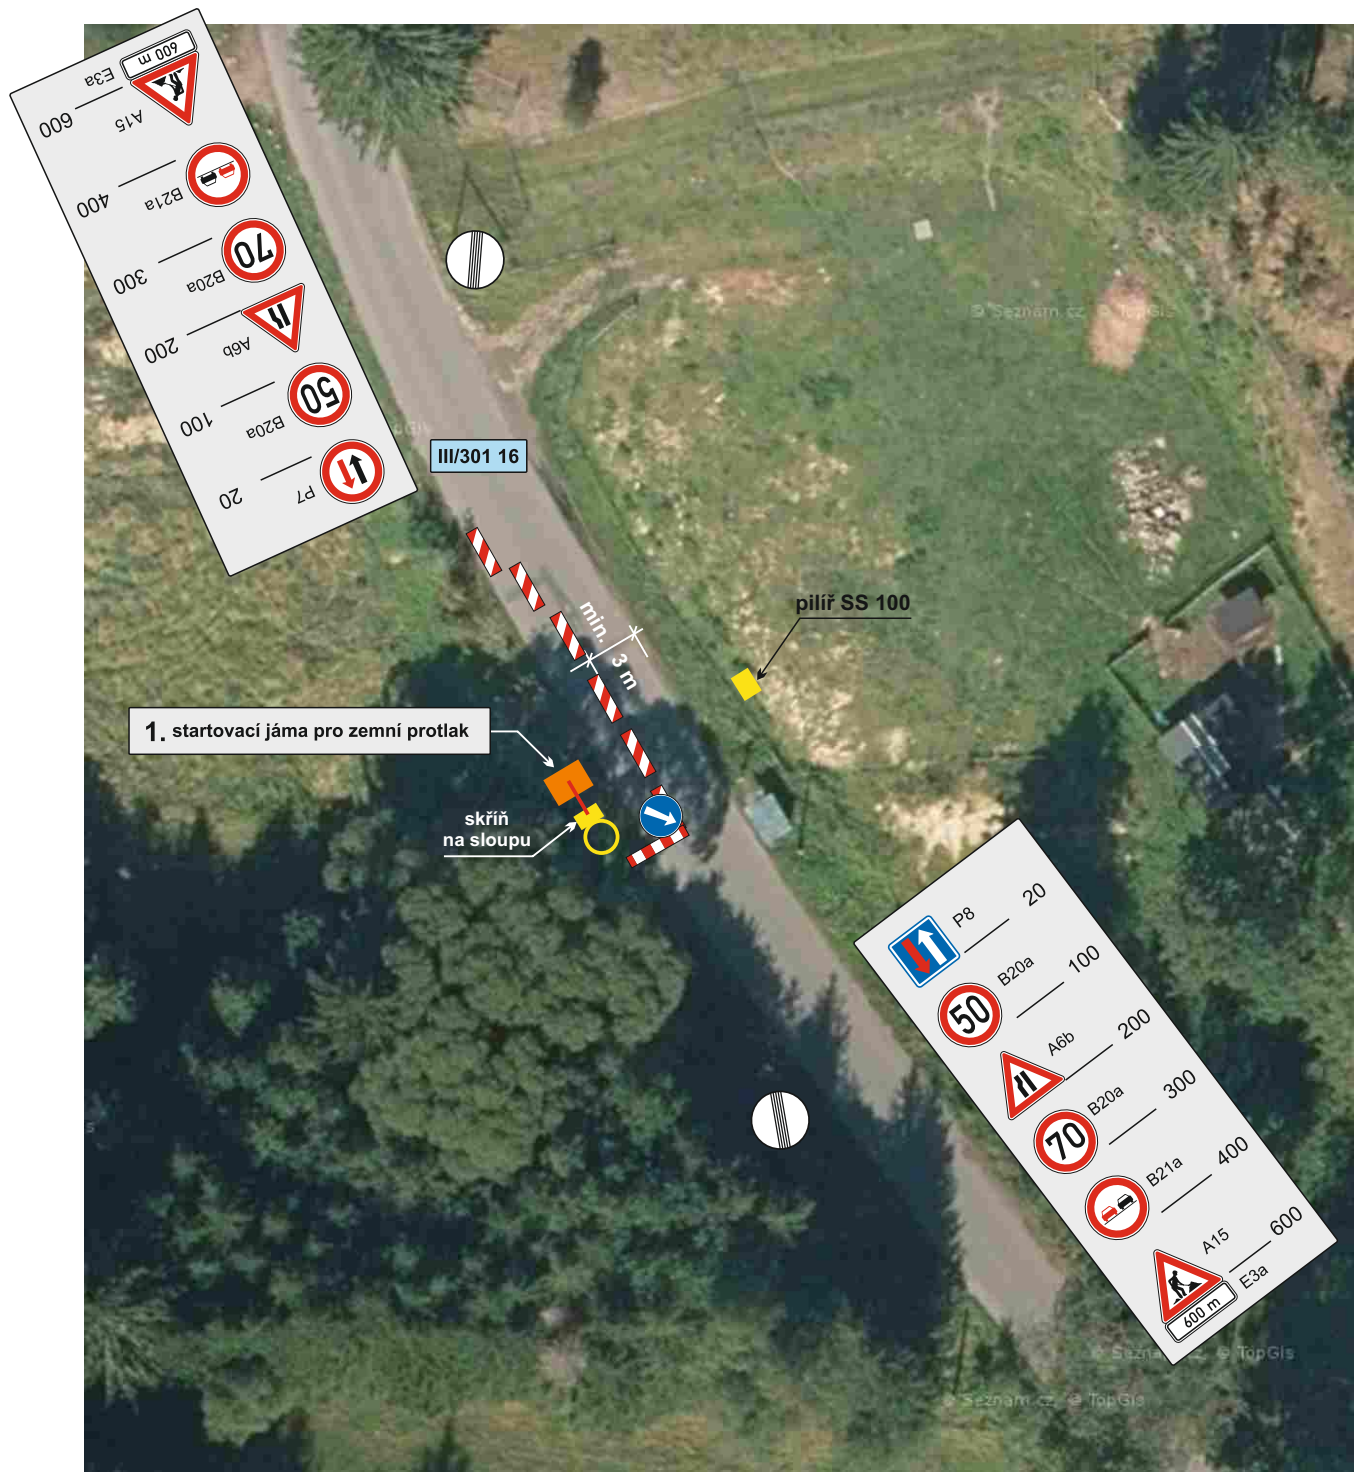


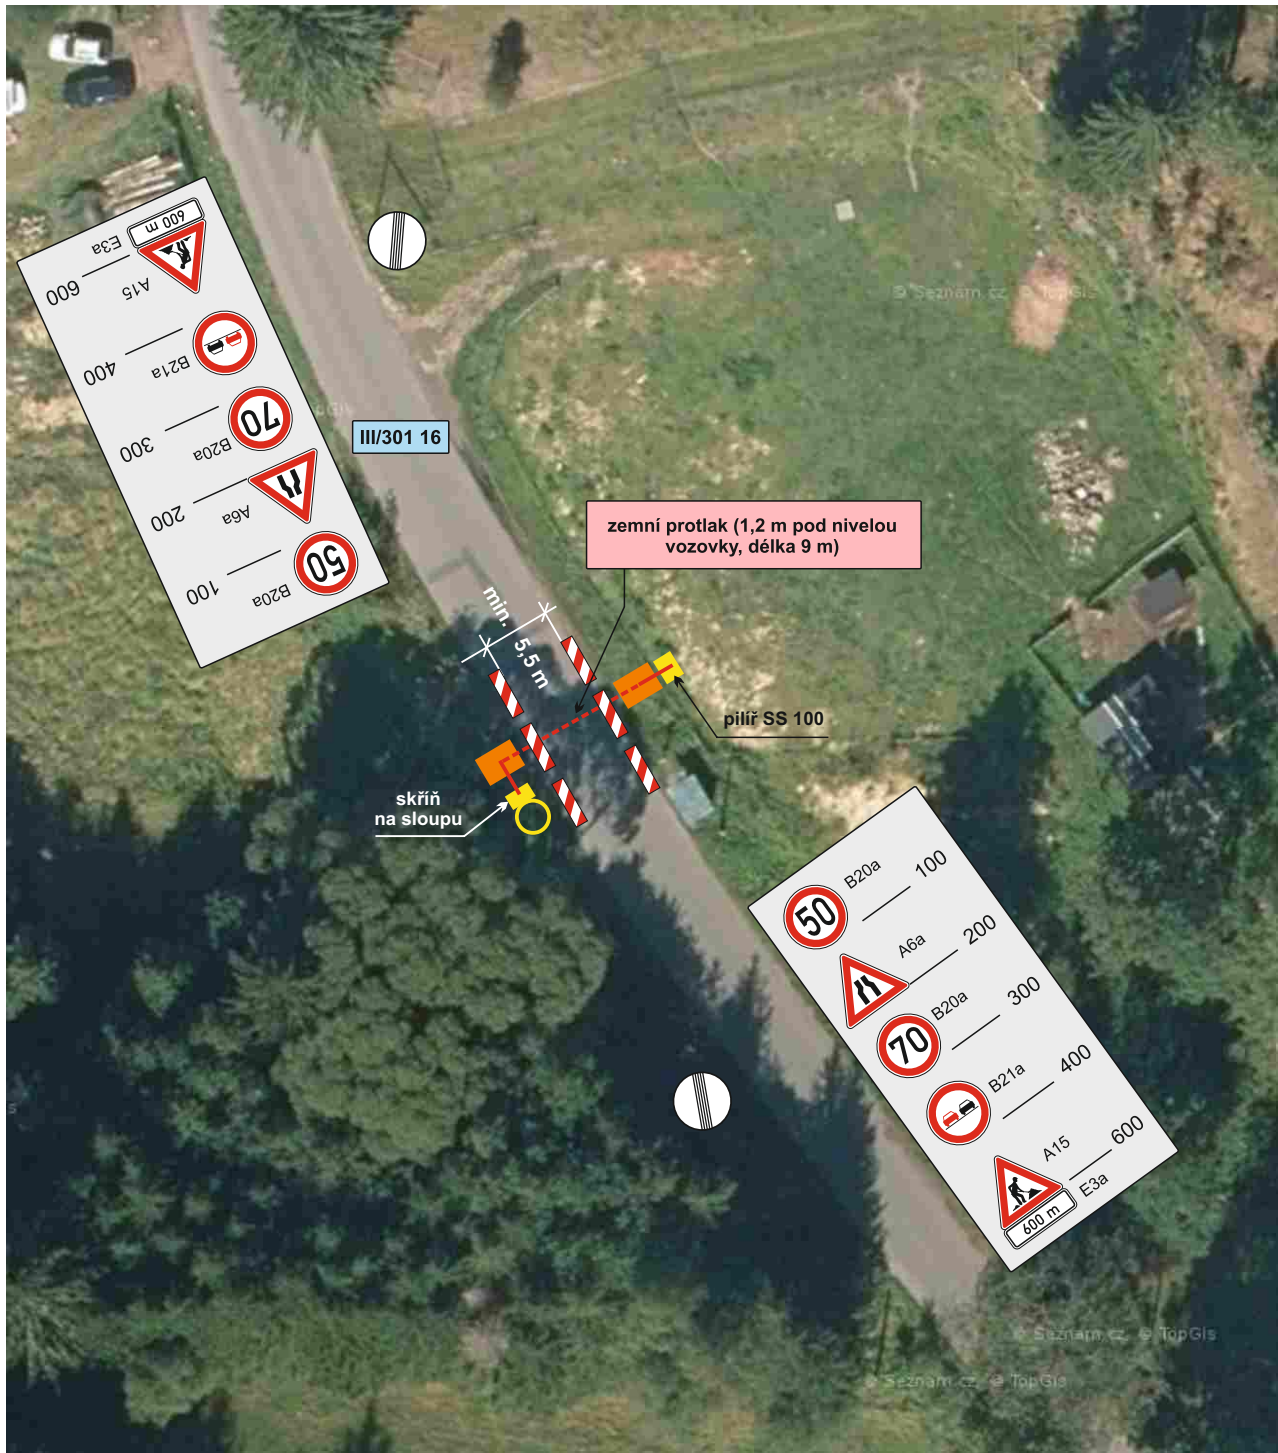
### označení pracovního místa pro výkop 1. startovací jámy

AKCE:	Jívka, Horní Verněřovice - kabel NN pro pozemek p.č. 706	 <b>DOPRAVNÍ ZNAČENÍ NÁCHOD</b>	
INVESTOR:		DATUM:	<b>01/2022</b>
OBSAH:	<b>NÁVRH DIO STAVBY</b>	STUPEŇ:	
ZHOTOVITEL:	<b>CITRON GROUP ELEKTRO, s.r.o.</b>		




### označení pracovního místa pro výkop 2. startovací jámy

AKCE:	Jívka, Horní Verněřovice - kabel NN pro pozemek p.č. 706		DOPRAVNÍ ZNAČENÍ NÁCHOD
INVESTOR:		DATUM:	01/2022
OBSAH:	NÁVRH DIO STAVBY	STUPEŇ:	
ZHOTOVITEL:	CITRON GROUP ELEKTRO, s.r.o.		



**označení pracovního místa pro protlak pod vozovkou**

AKCE:	Jívka, Horní Vernéřovice - kabel NN pro pozemek p.č. 706		 <b>DOPRAVNÍ ZNAČENÍ NÁCHOD</b>
INVESTOR:			
OBSAH:	NÁVRH DÍO STAVBY	DATUM:	<b>01/2022</b>
ZHOTOVITEL:	CITRON GROUP ELEKTRO, s.r.o.	STUPEŇ:	